

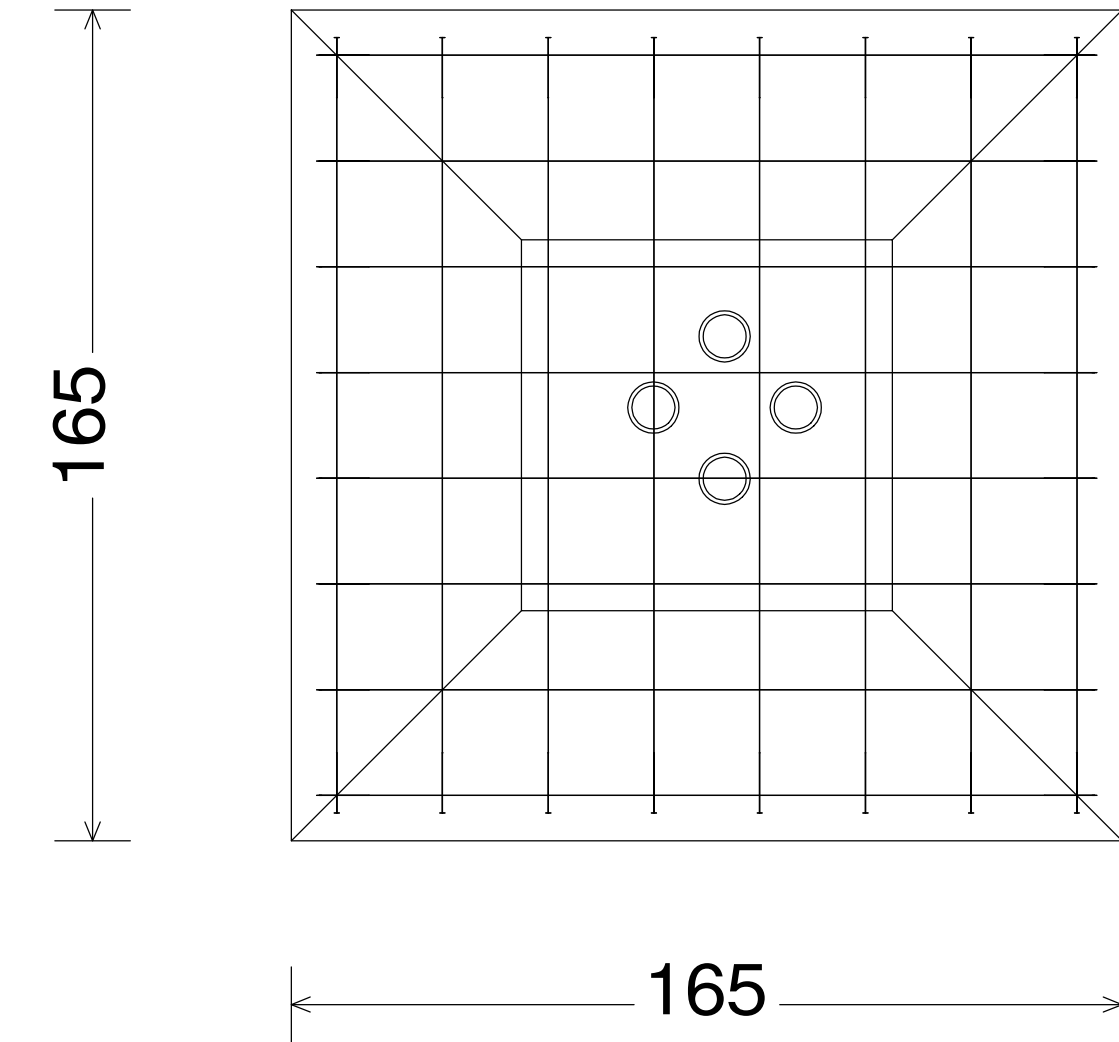
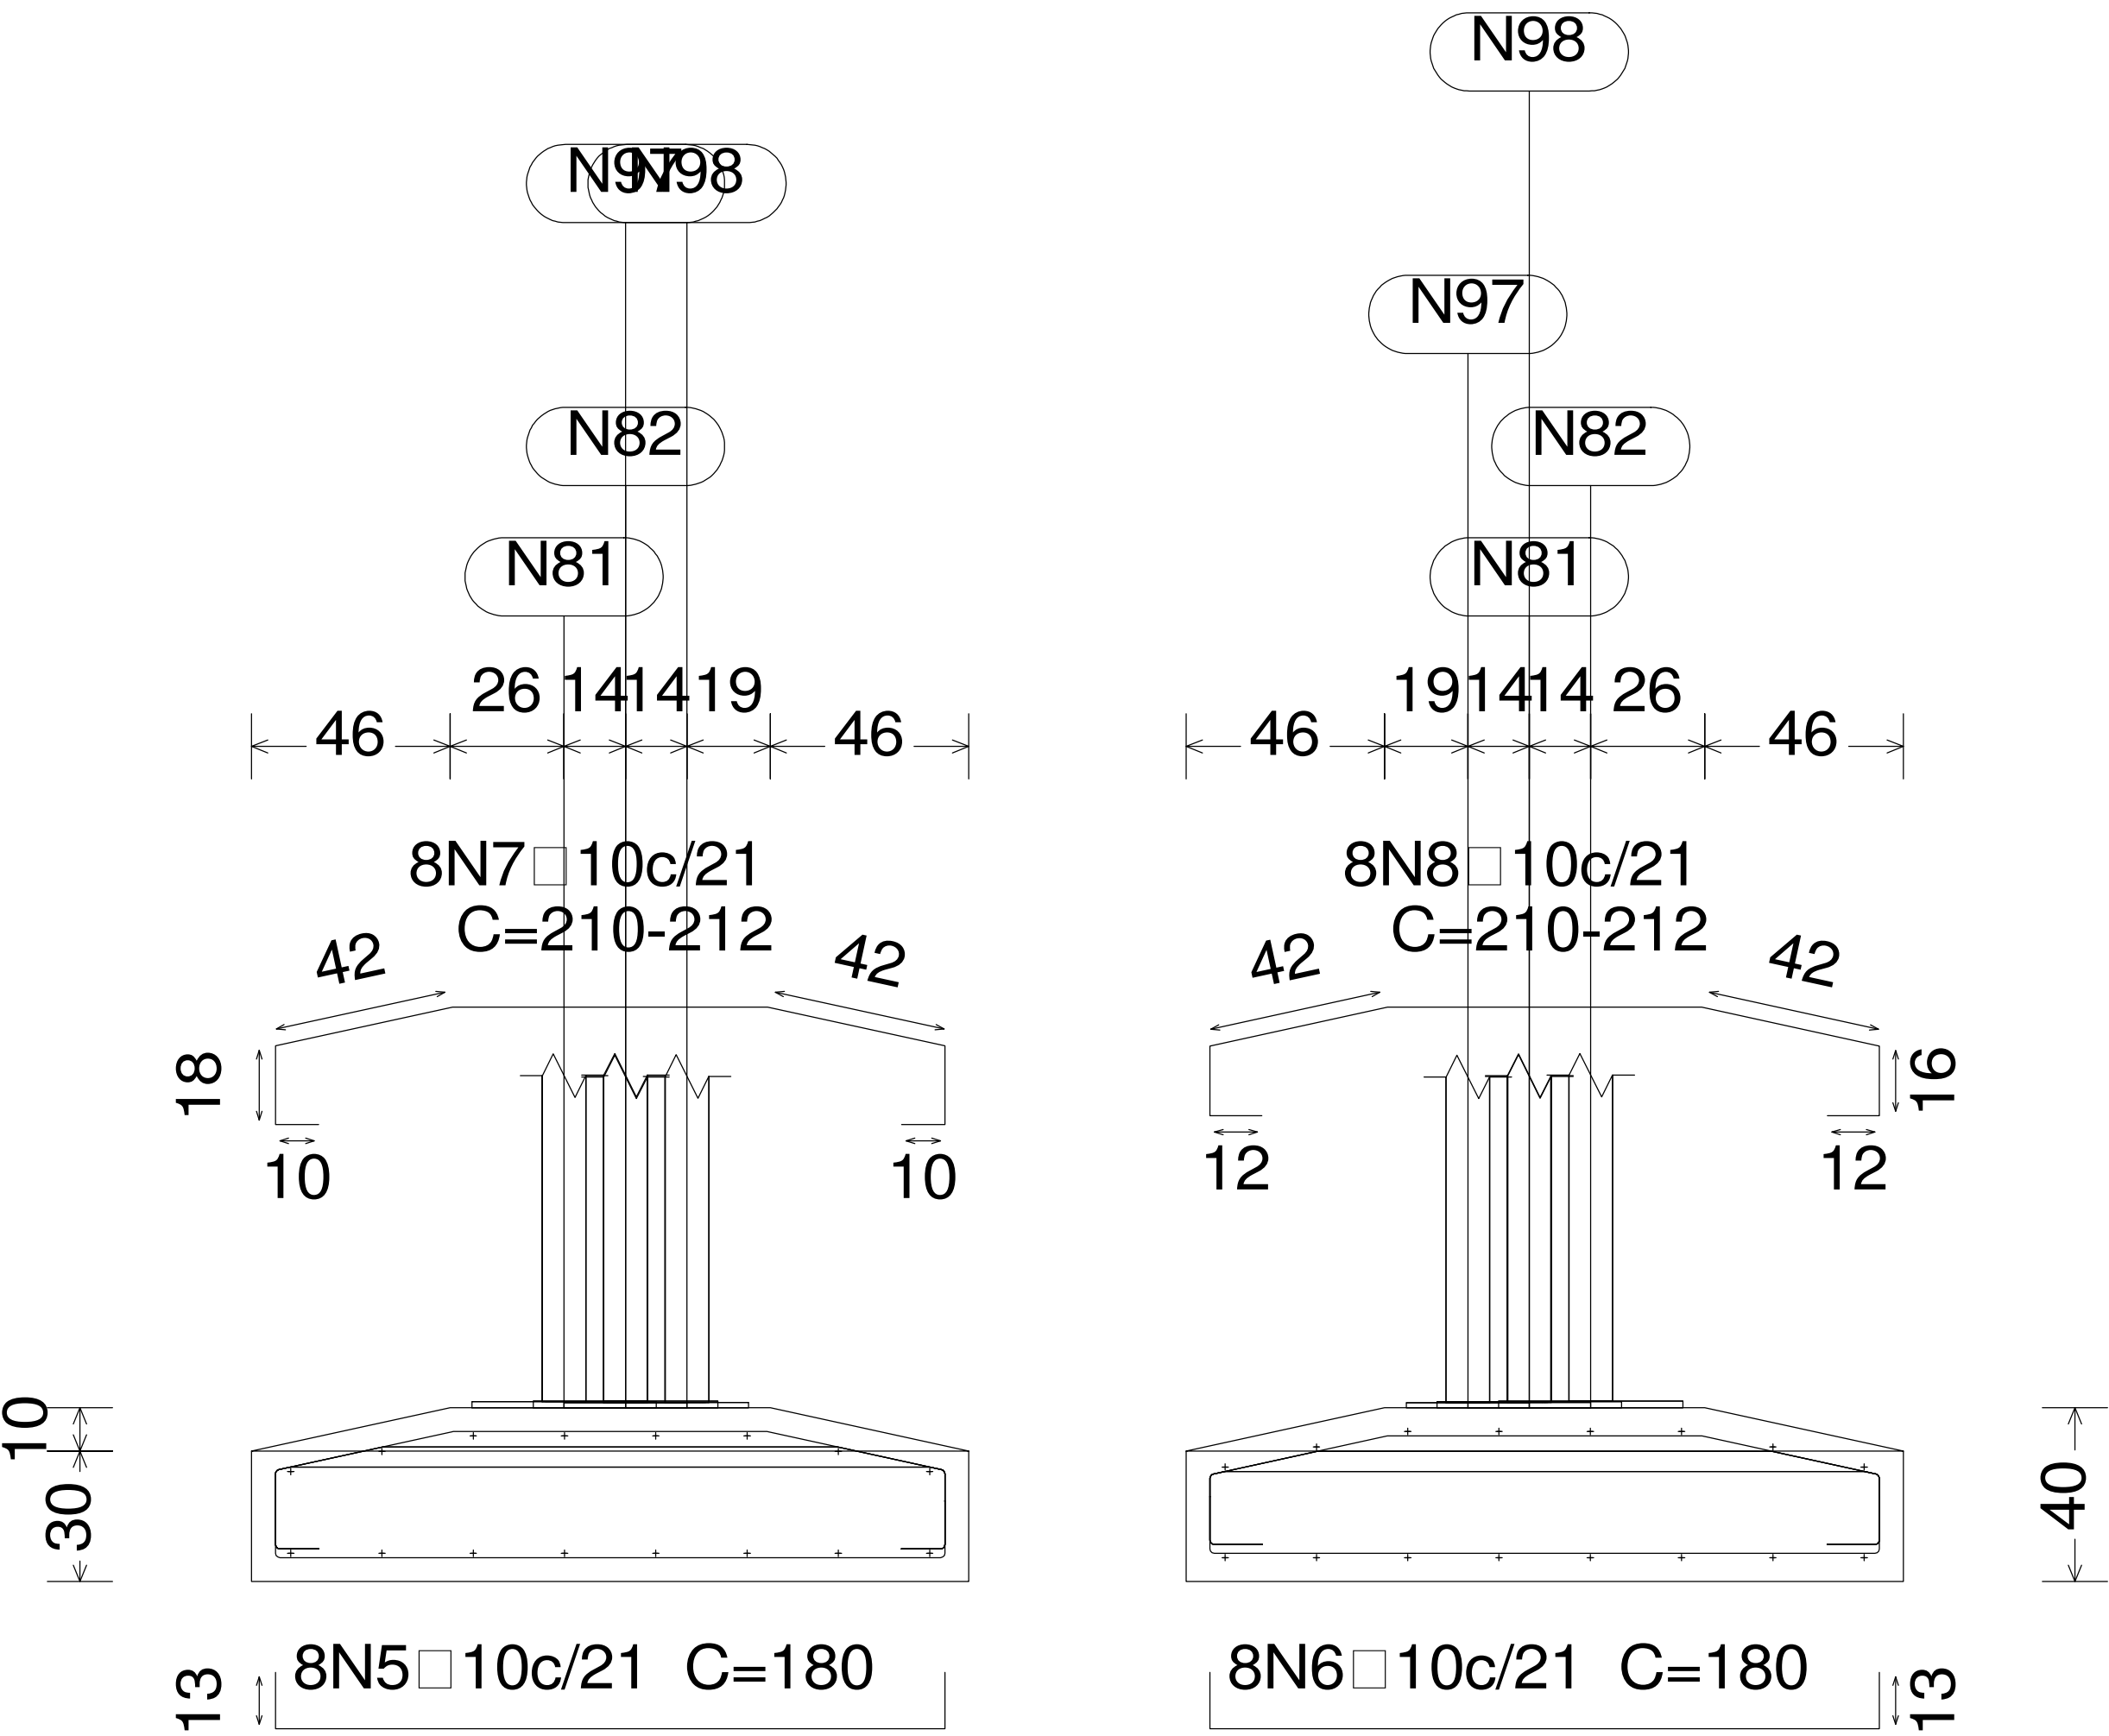


(N81 - N82 - N97 - N98) e (N83 - N84 - N99 - N100)

(N1 - N2 - N41 - N42), (N3 - N4 - N43 - N44) e
(N462 - N463 - N483 - N484)

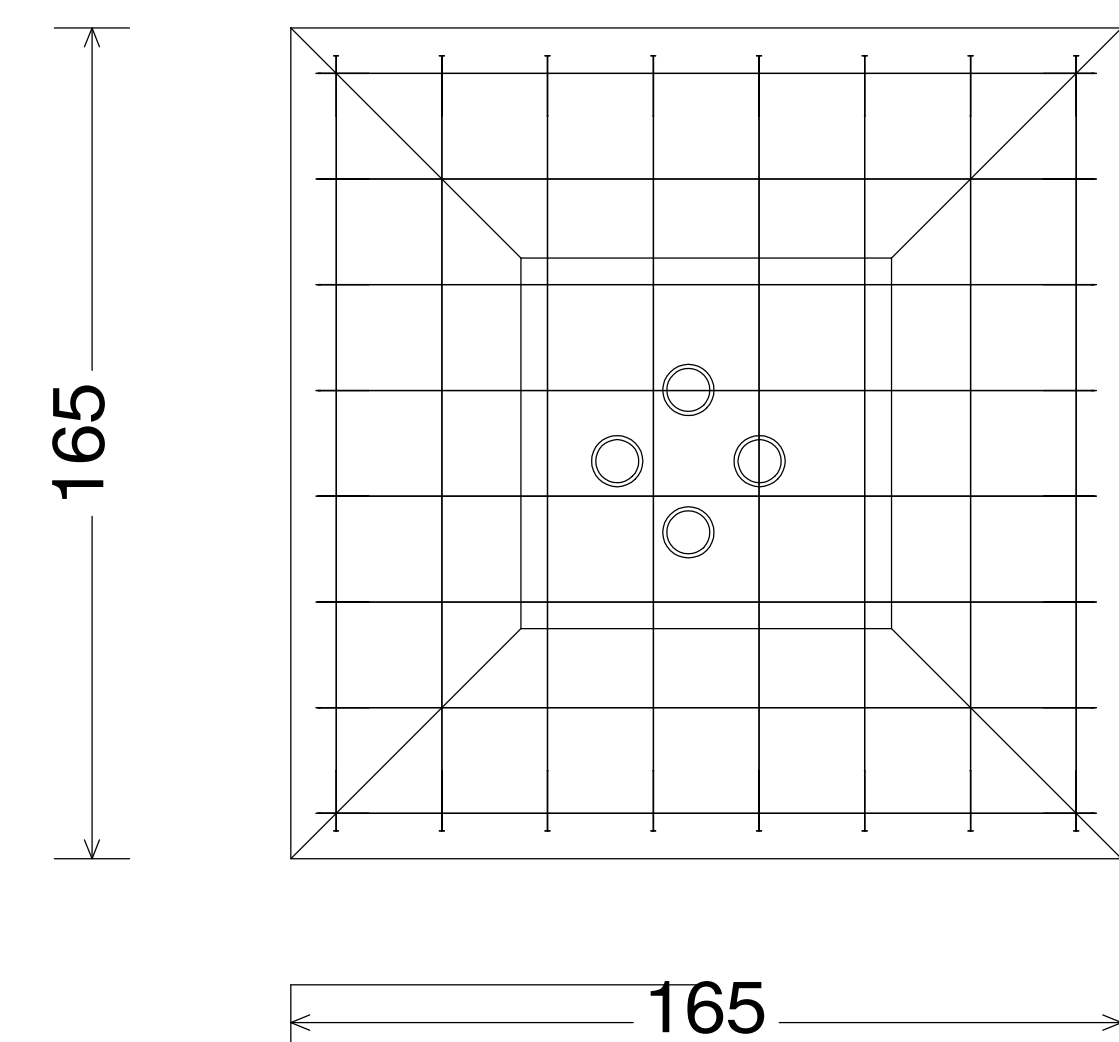

1 DETALHE DE FUNDAÇÃO - SAPATAS
1 : 15

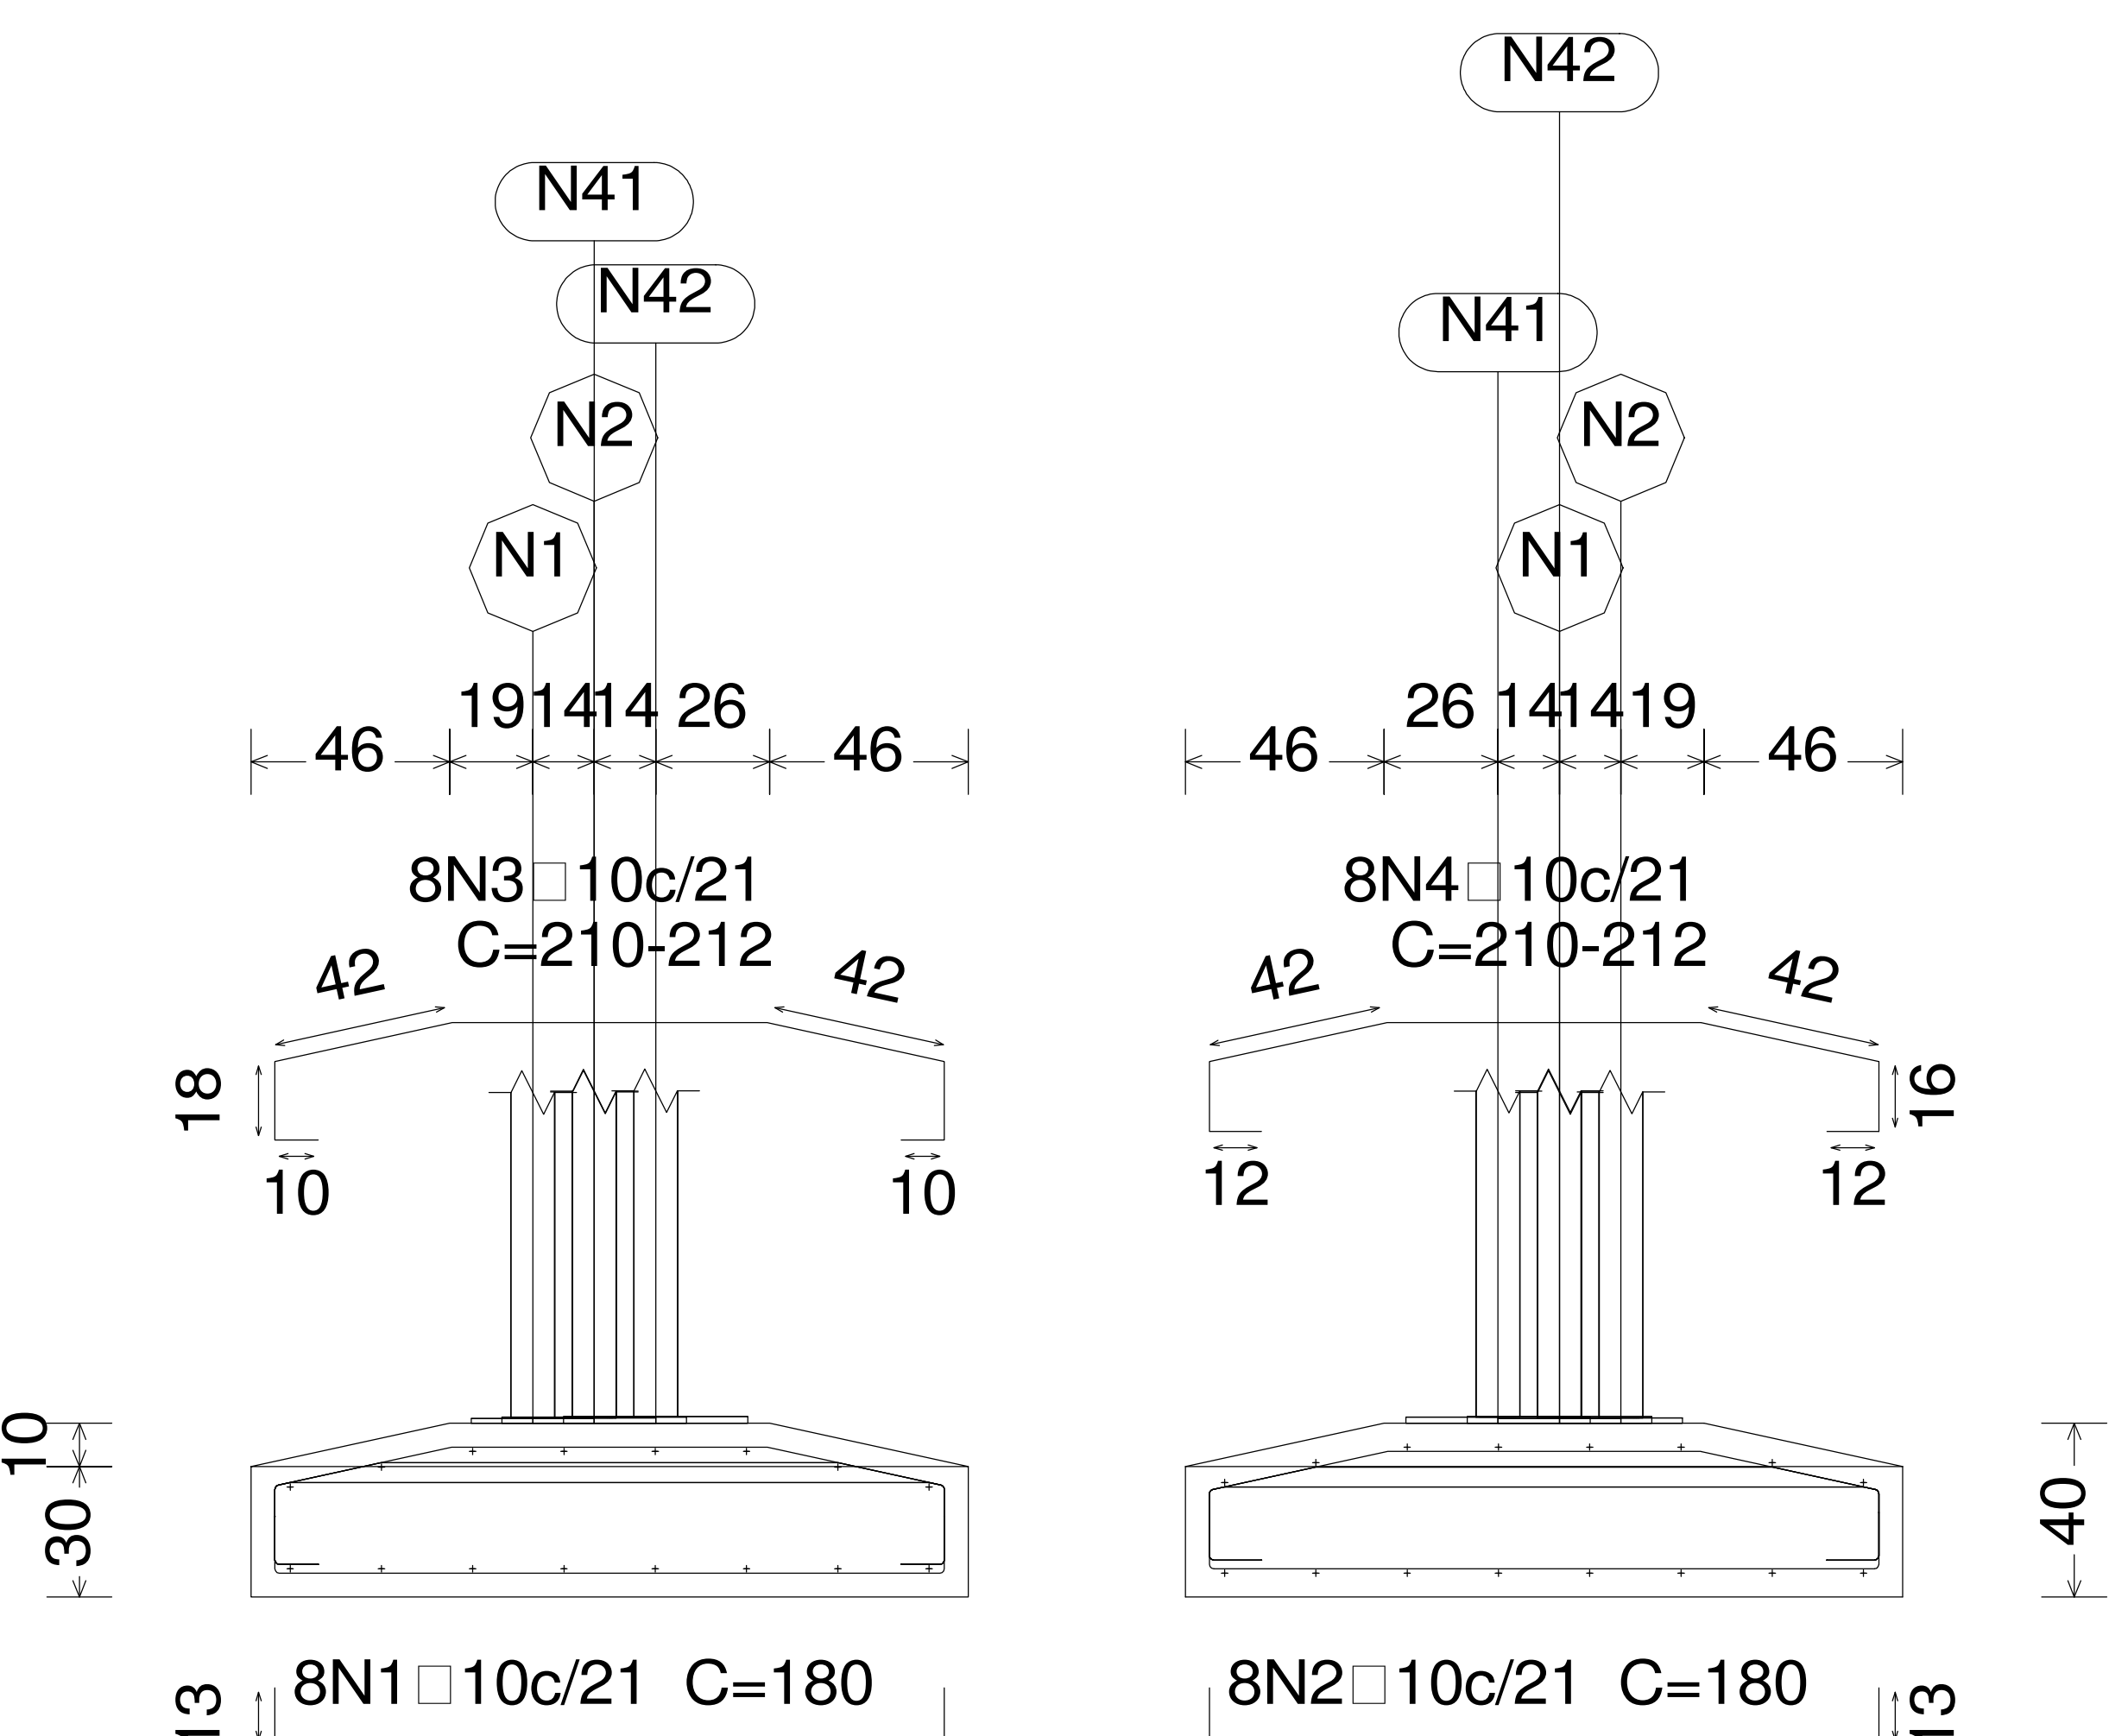

Elemento	Pos.	Diam.	Q.	Dob. (cm)	Reta (cm)	Dob. (cm)	Comp. (cm)	Total (cm)	CA-50-A (kg)	CA-60-B (kg)
(N1 - N2 - N41 - N42) (N3 - N4 - N43 - N44) (N462 - N463 - N483 - N484)	1	Ø10	8	13	154	13	180	1440	9.0	
	2	Ø10	8	13	154	13	180	1440	9.0	
	3	Ø10	8		VAR.		VAR.	1696	10.7	
	4	Ø10	8		VAR.		VAR.	1696	10.7	
Total+10%:									43.3	
(x3):									129.9	
(N81 - N82 - N97 - N98) (N83 - N84 - N99 - N100)	5	Ø10	8	13	154	13	180	1440	9.0	
	6	Ø10	8	13	154	13	180	1440	9.0	
	7	Ø10	8		VAR.		VAR.	1696	10.7	
	8	Ø10	8		VAR.		VAR.	1696	10.7	
Total+10%:									43.3	
(x2):									86.6	
(N504 - N505 - N524 - N525)	9	Ø10	8	13	144	13	170	1360	8.5	
	10	Ø10	7	13	154	13	180	1260	7.9	
	11	Ø10	8		VAR.		VAR.	1616	10.1	
	12	Ø10	7		VAR.		VAR.	1484	9.3	
Total+10%:									39.4	
Ø10:									255.9	0.0
Total:									255.9	0.0

Rev. X/X/X
A

Descrição

PROJETO :
ESTRUTURA METÁLICA PARA PALCO - AUDITÓRIO DA PREFEITURA MUNICIPAL DA ESTÂNCIA TURÍSTICA DE ILHA SOLTEIRA

CONTEÚDO :
DETALHES DE FUNDAÇÃO - SAPATAS

LOCALIZAÇÃO :
PRAÇA DOS PAIAGUÁS, 86 - CENTRO - ILHA SOLTEIRA - SP

O.S. Nº:
-

PROJETO:
Projetista

DESENHO:
ABDI C. S. DE LIMA

ACSL
ENGENHARIA E PROJETOS EM BIM
ABDI CADMIEL SOZIM DE LIMA
CREA SP: 5070273370
acslsdesigner@hotmail.com
TEL: (18) 99143-6507 - (18) 99738-3989

DMORAIS
ENGENHARIA E PROJETOS
DOUGLAS MORAIS
CREA SP: 5070950573
TEL: (11) 94718-7386

PROPRIETÁRIO :
HOTMA STAND E ARQUITETURA UNIPessoal LTDA

RESPONSÁVEL TÉCNICO:
DOUGLAS MORAIS
Eng. Civil CREA 5070950573-SP

ESCALAS :
INDICADA

DATA:
11/07/2023

REVISÃO

ART:
28027230231056209

FOLHA :
4/5