




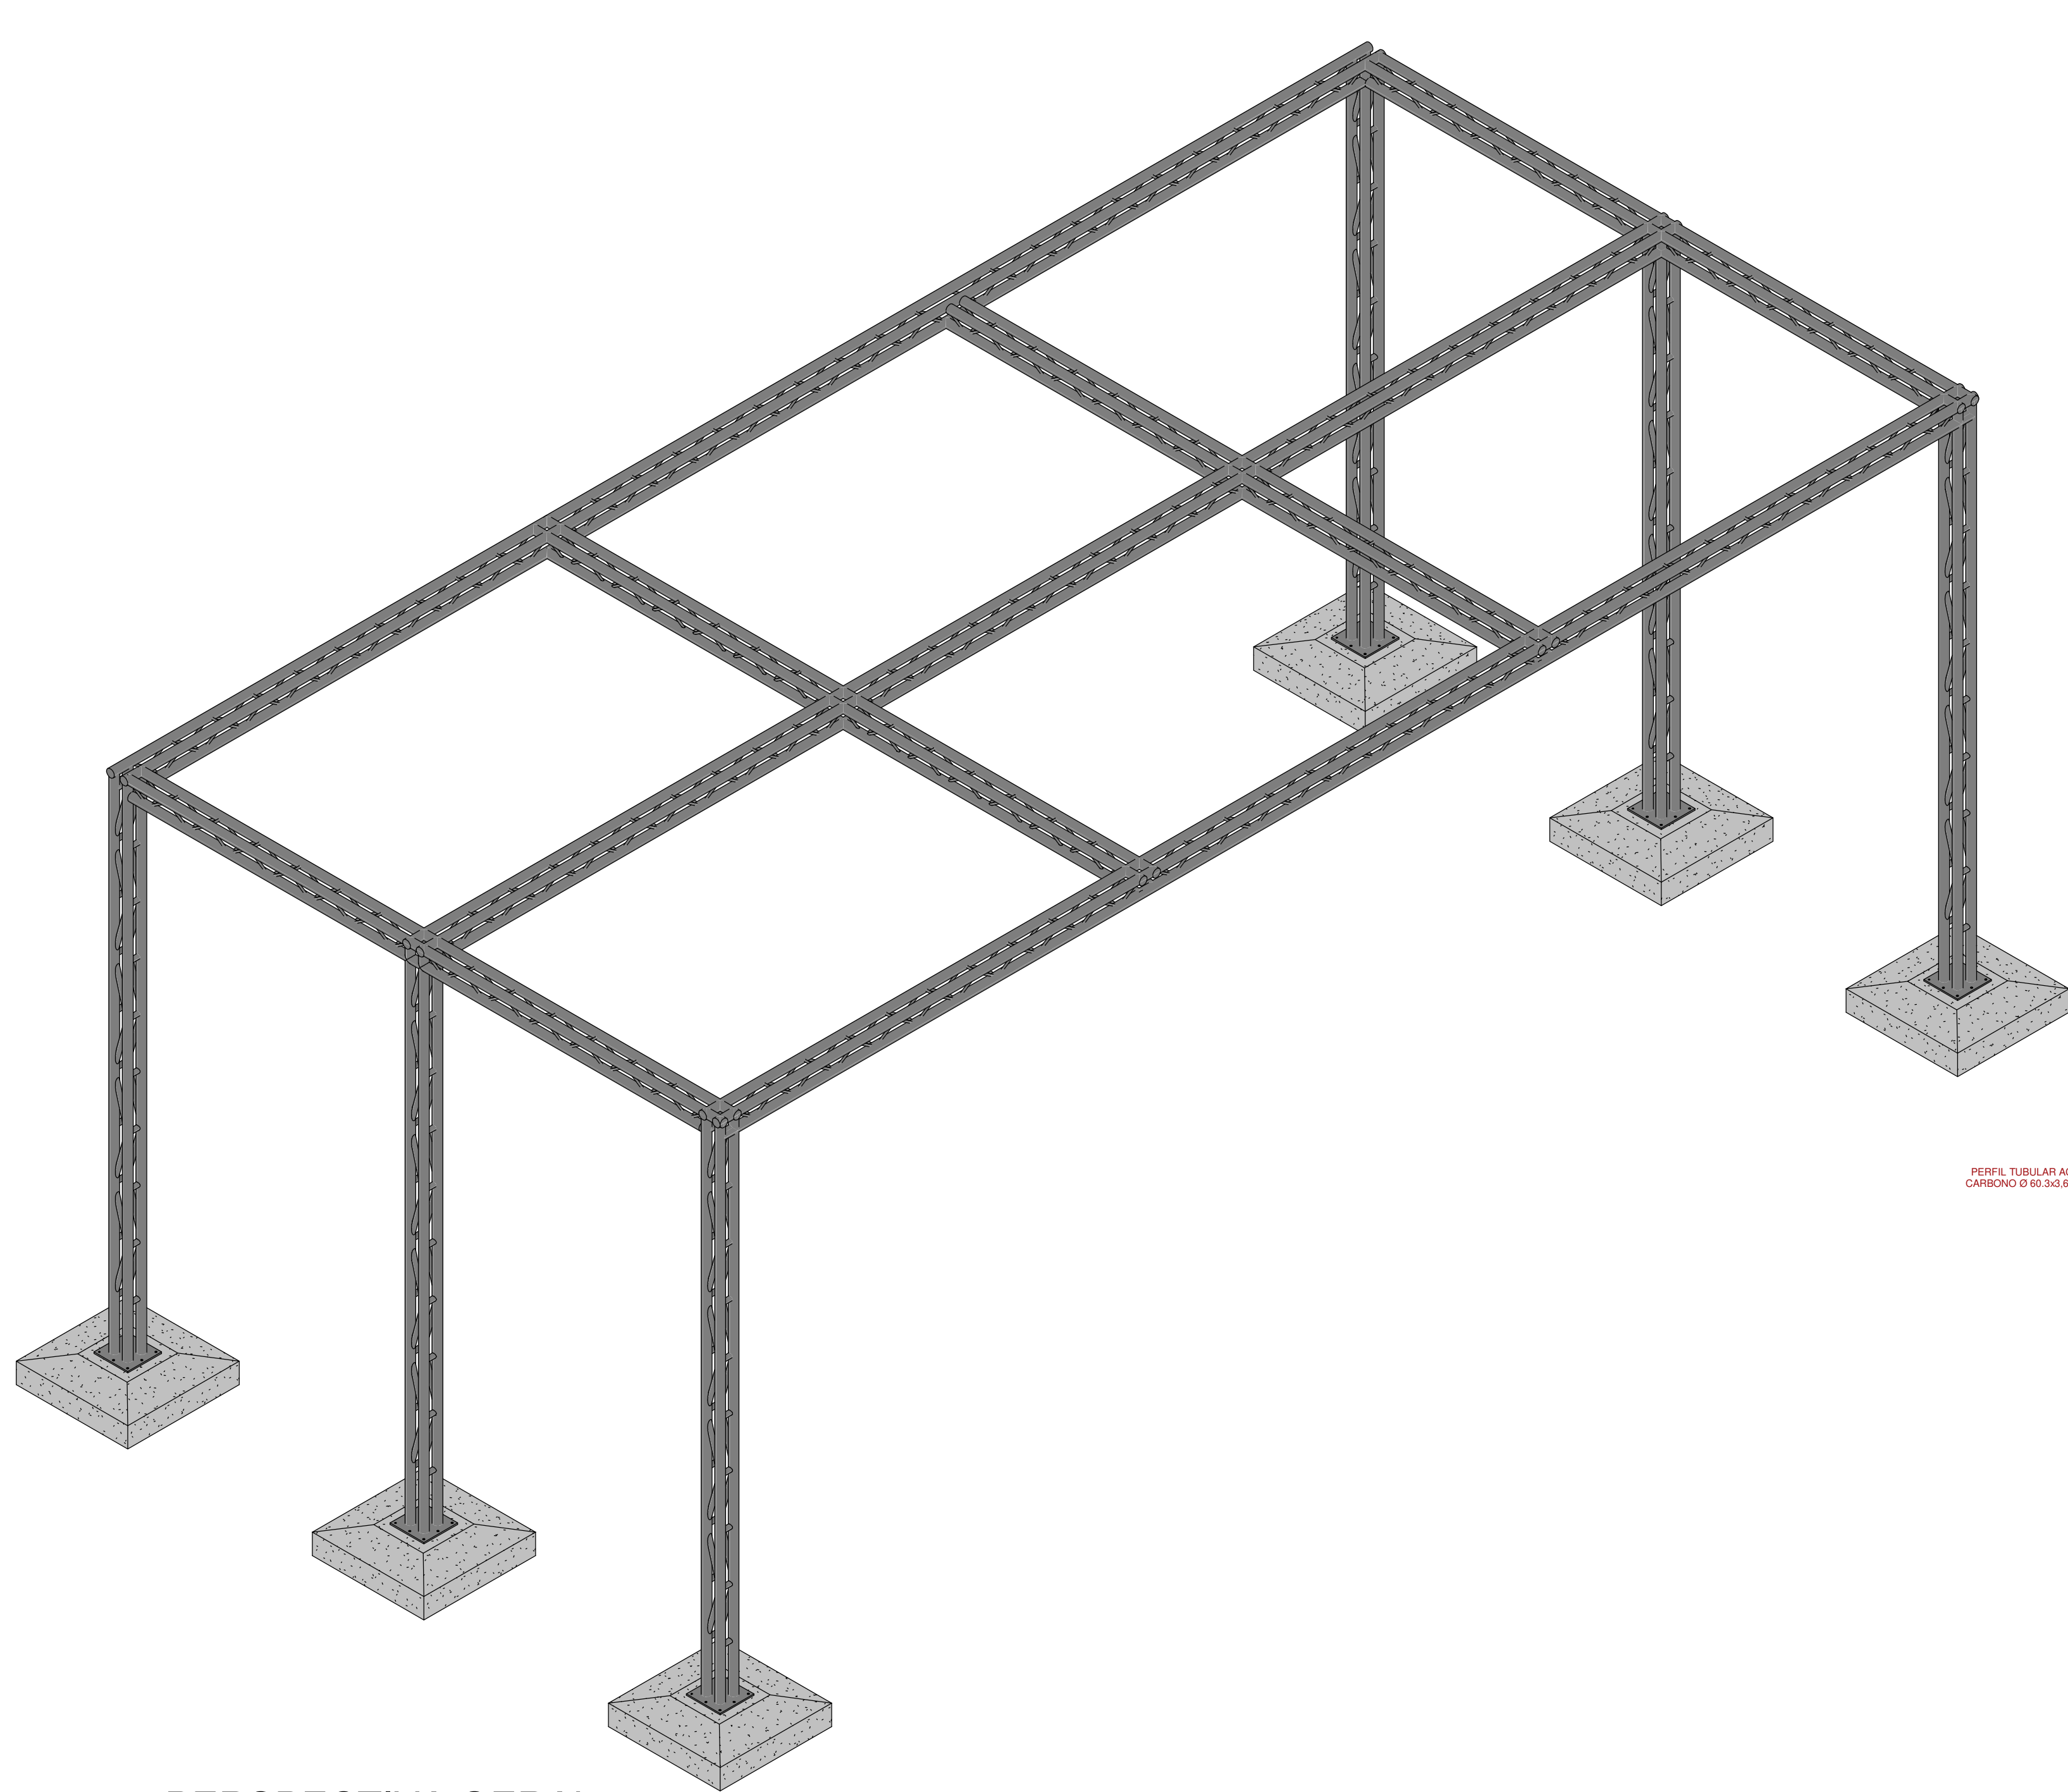

1 PERSPECTIVA GERAL

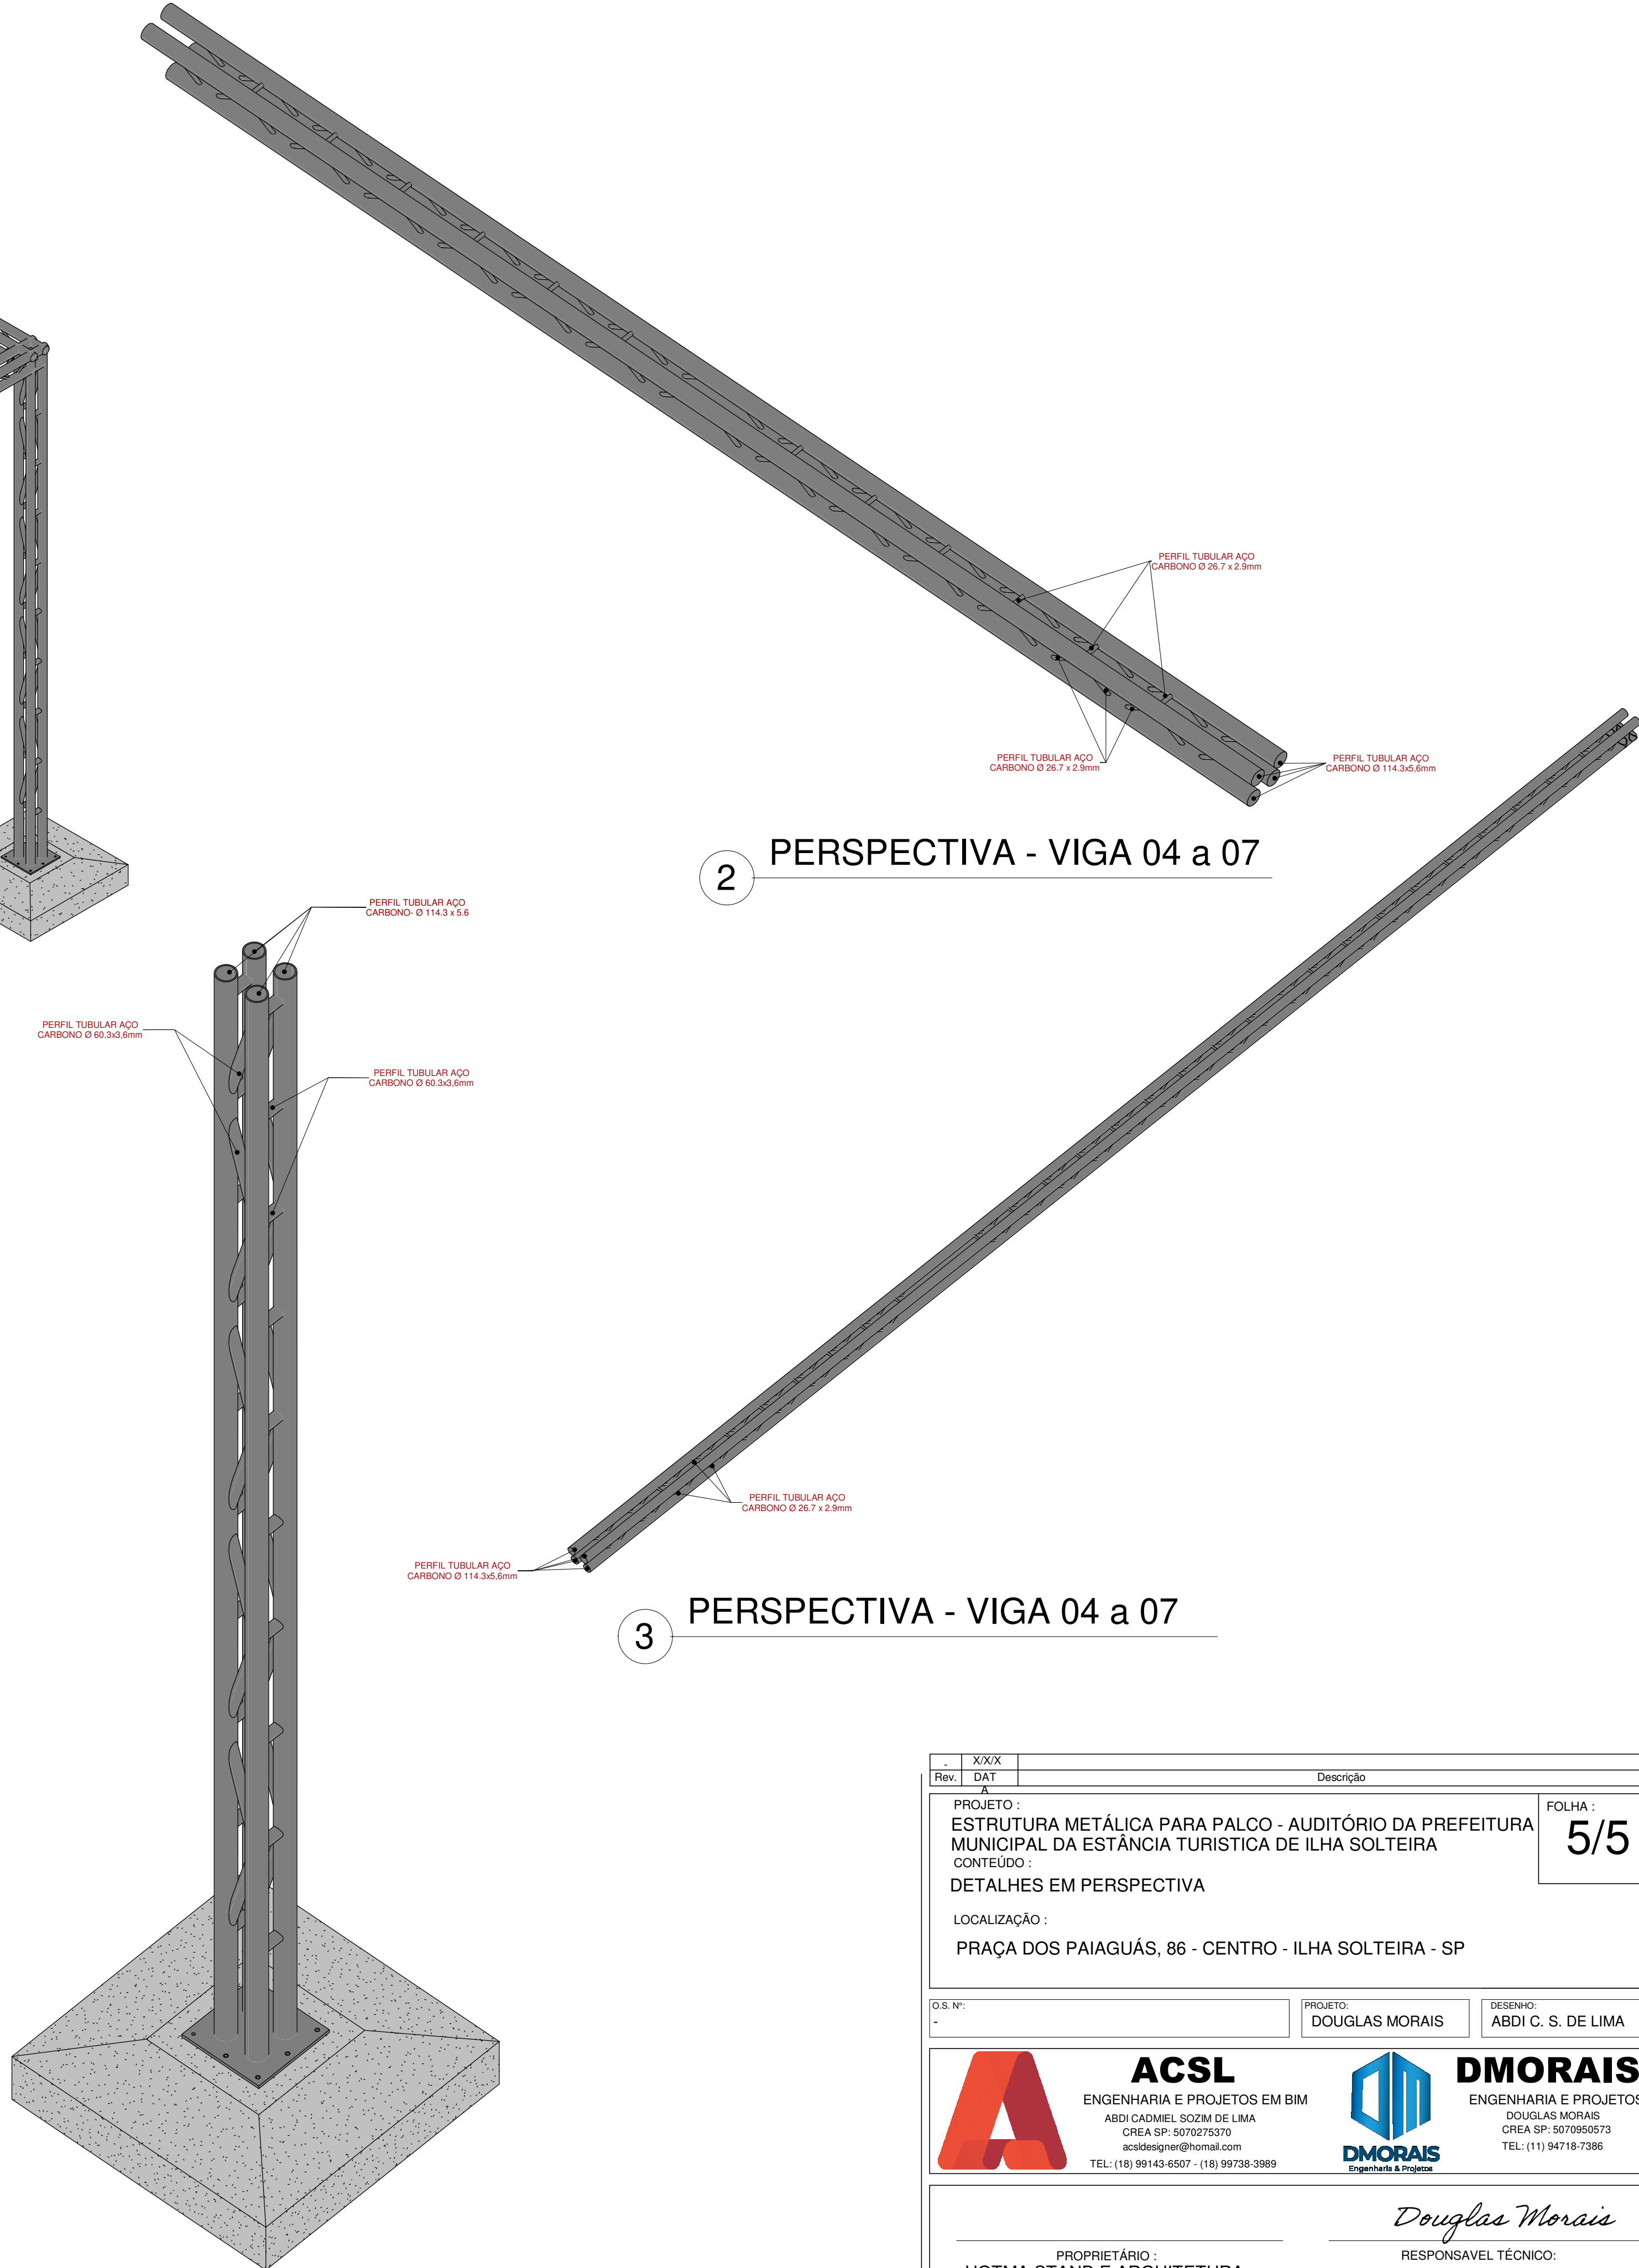

4 PERSPECTIVA PILAR

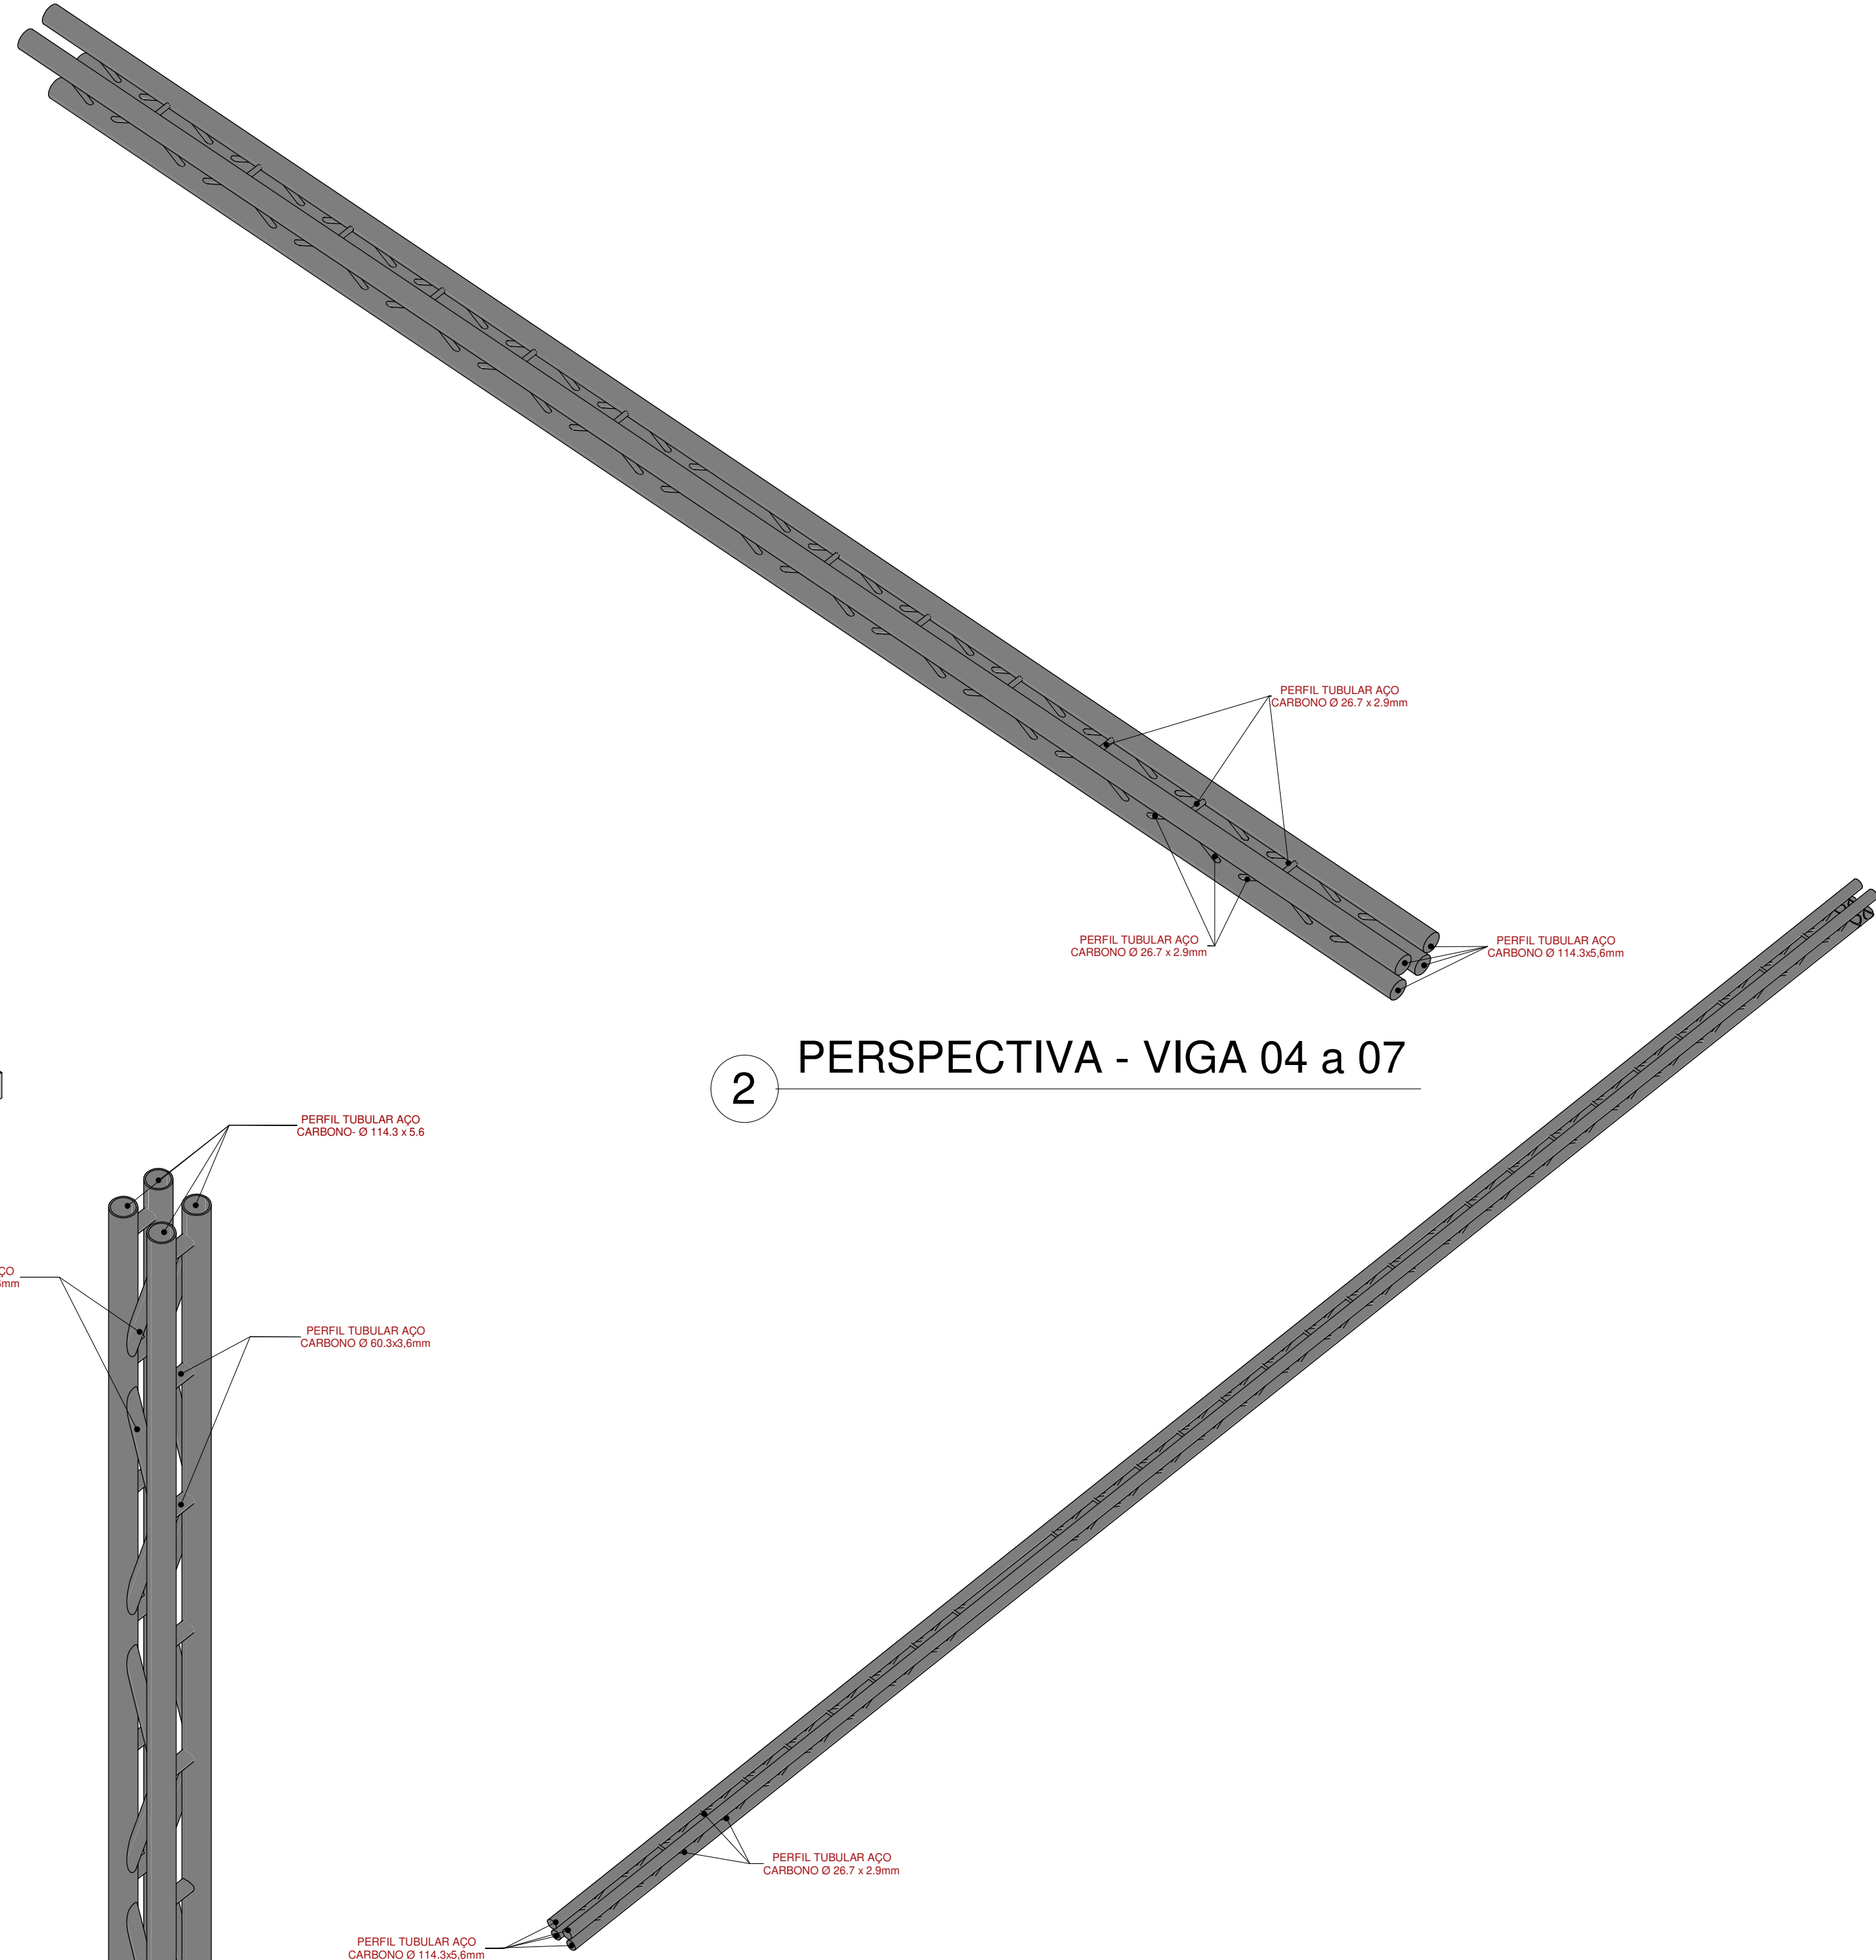

2 PERSPECTIVA - VIGA 04 a 07

3 PERSPECTIVA - VIGA 04 a 07

D:\acsl\OneDrive\Documentos\Desenhos\Douglas\Palco\Palco.rvt

Rev.		X/X/X DAT	Descrição	
PROJETO : ESTRUTURA METÁLICA PARA PALCO - AUDITÓRIO DA PREFEITURA MUNICIPAL DA ESTÂNCIA TURÍSTICA DE ILHA SOLTEIRA				
CONTEÚDO : DETALHES EM PERSPECTIVA				
LOCALIZAÇÃO : PRAÇA DOS PAIAGUÁS, 86 - CENTRO - ILHA SOLTEIRA - SP				
O.S. Nº:		PROJETO: DOUGLAS MORAIS		DESENHO: ABDI C. S. DE LIMA
		ACSL ENGENHARIA E PROJETOS EM BIM ABDI CADMIEL SOZIM DE LIMA CREA SP: 5070273370 acsl.designer@hotmail.com TEL: (18) 99143-6507 - (18) 99738-3989		 DMORAIS ENGENHARIA E PROJETOS DOUGLAS MORAIS CREA SP: 5070950573 TEL: (11) 94718-7386
PROPRIETÁRIO : HOTMA STAND E ARQUITETURA UNIPESSOAL LTDA				
RESPONSÁVEL TÉCNICO: DOUGLAS MORAIS Eng. Civil CREA 5070950573-SP				
ESCALAS : INDICADA	DATA: 11/07/2023	REVISÃO	ART: 28027230231056209	